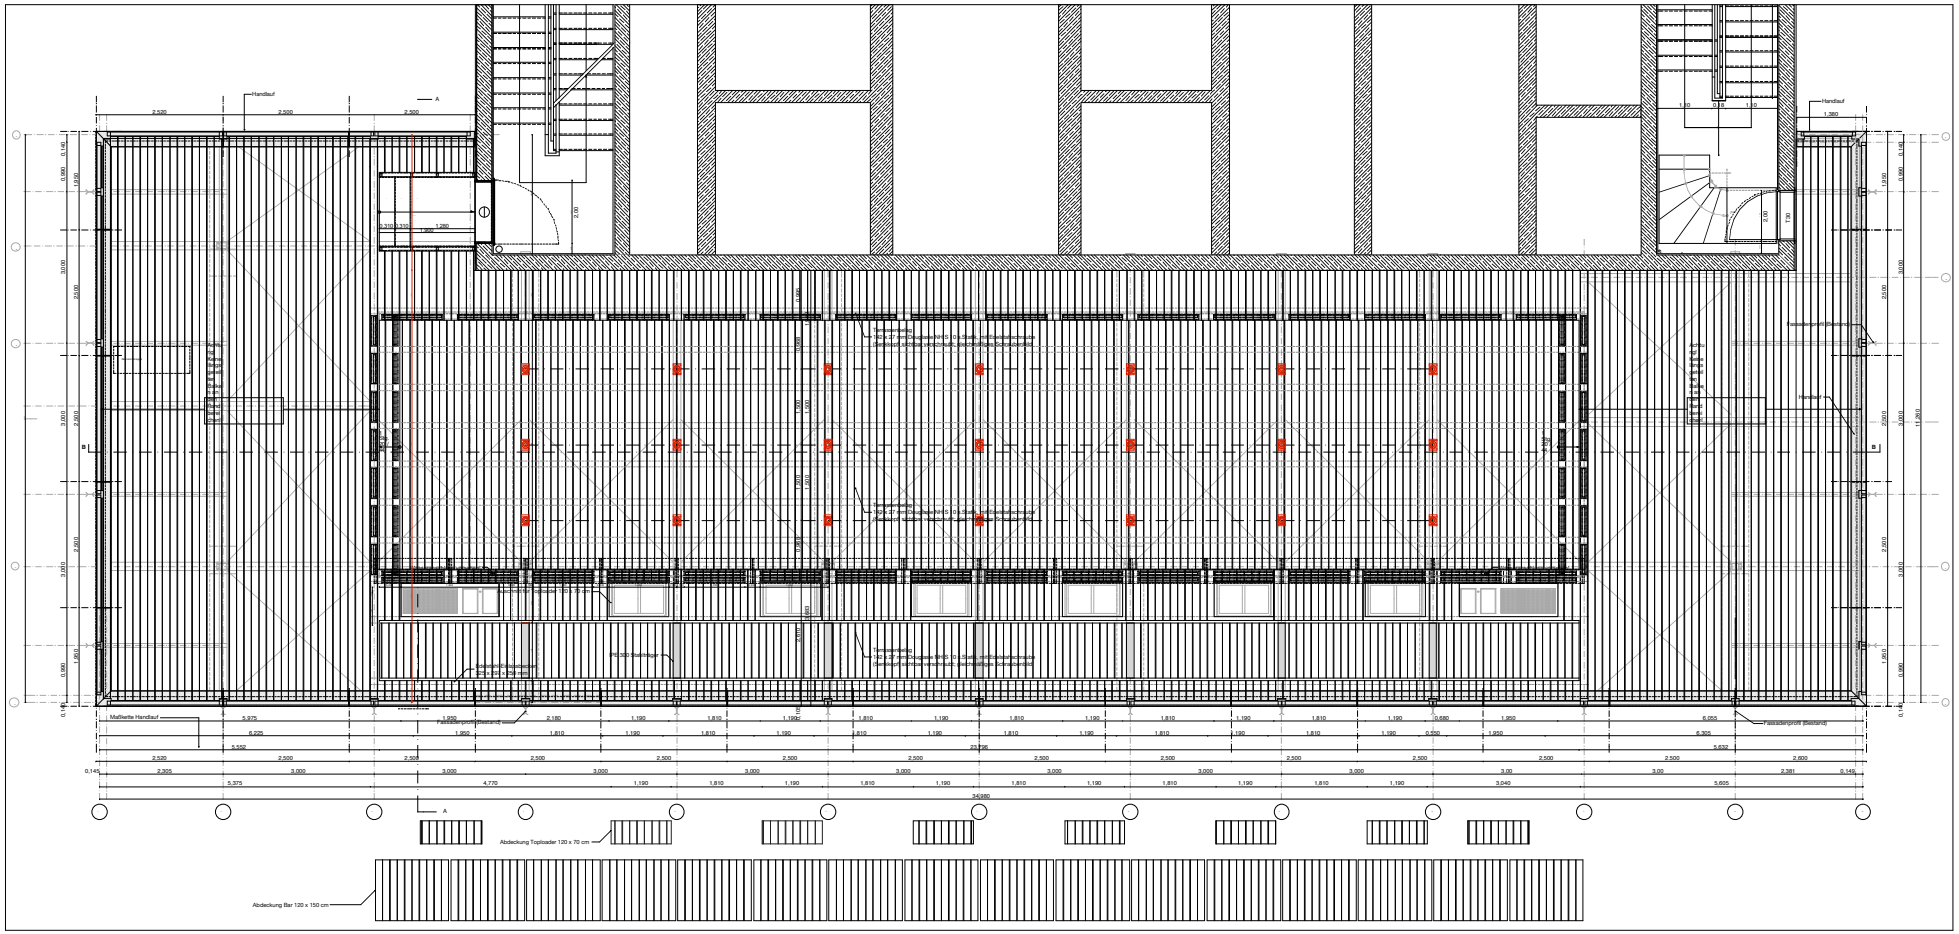
Handlauf
Mallette Handlauf
Fassadenprofil (Bestand)
Fassadenprofil (Bestand) neu
Abdeckung Toploader 120 x 70 cm
Abdeckung Bar 120 x 150 cm
Handlauf
Fassadenprofil (Bestand)
Fassadenprofil (Bestand) neu
Handlauf
Mallette Handlauf
Fassadenprofil (Bestand)
Fassadenprofil (Bestand) neu
Abdeckung Toploader 120 x 70 cm
Abdeckung Bar 120 x 150 cm